


BUDYNEK WIELORODZINNY Z GARAŻEM PODZIEMNYM  
ul. Kombatantów 20, 81-519 GDYNIA

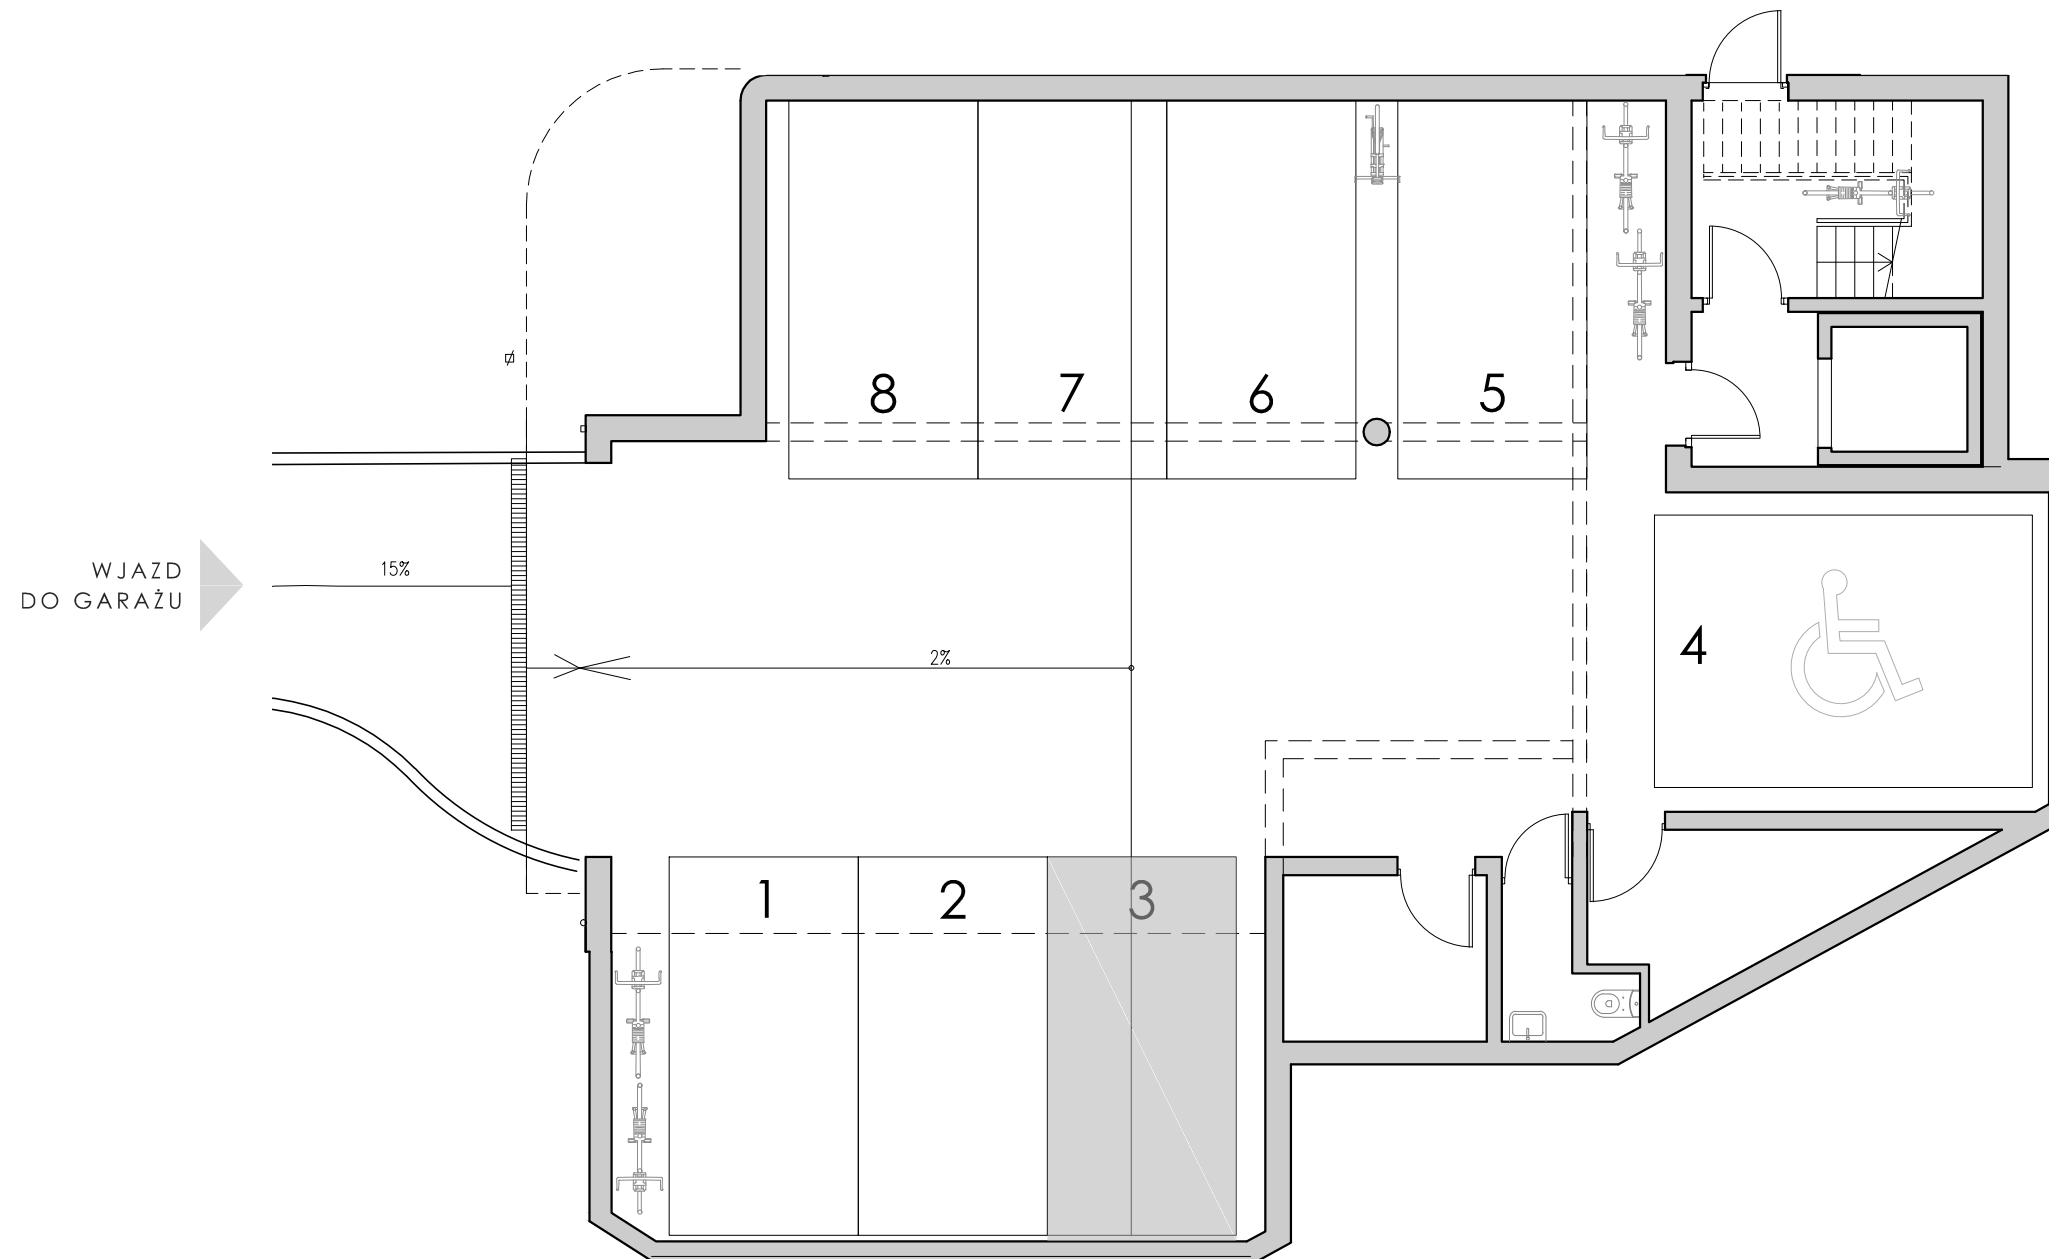

miejsce postojowe numer **3**  
hala garażowa

