


BUDYNEK WIELORODZINNY Z GARAŻEM PODZIEMNYM
ul. Kombatantów 20, 81-519 GDYNIA

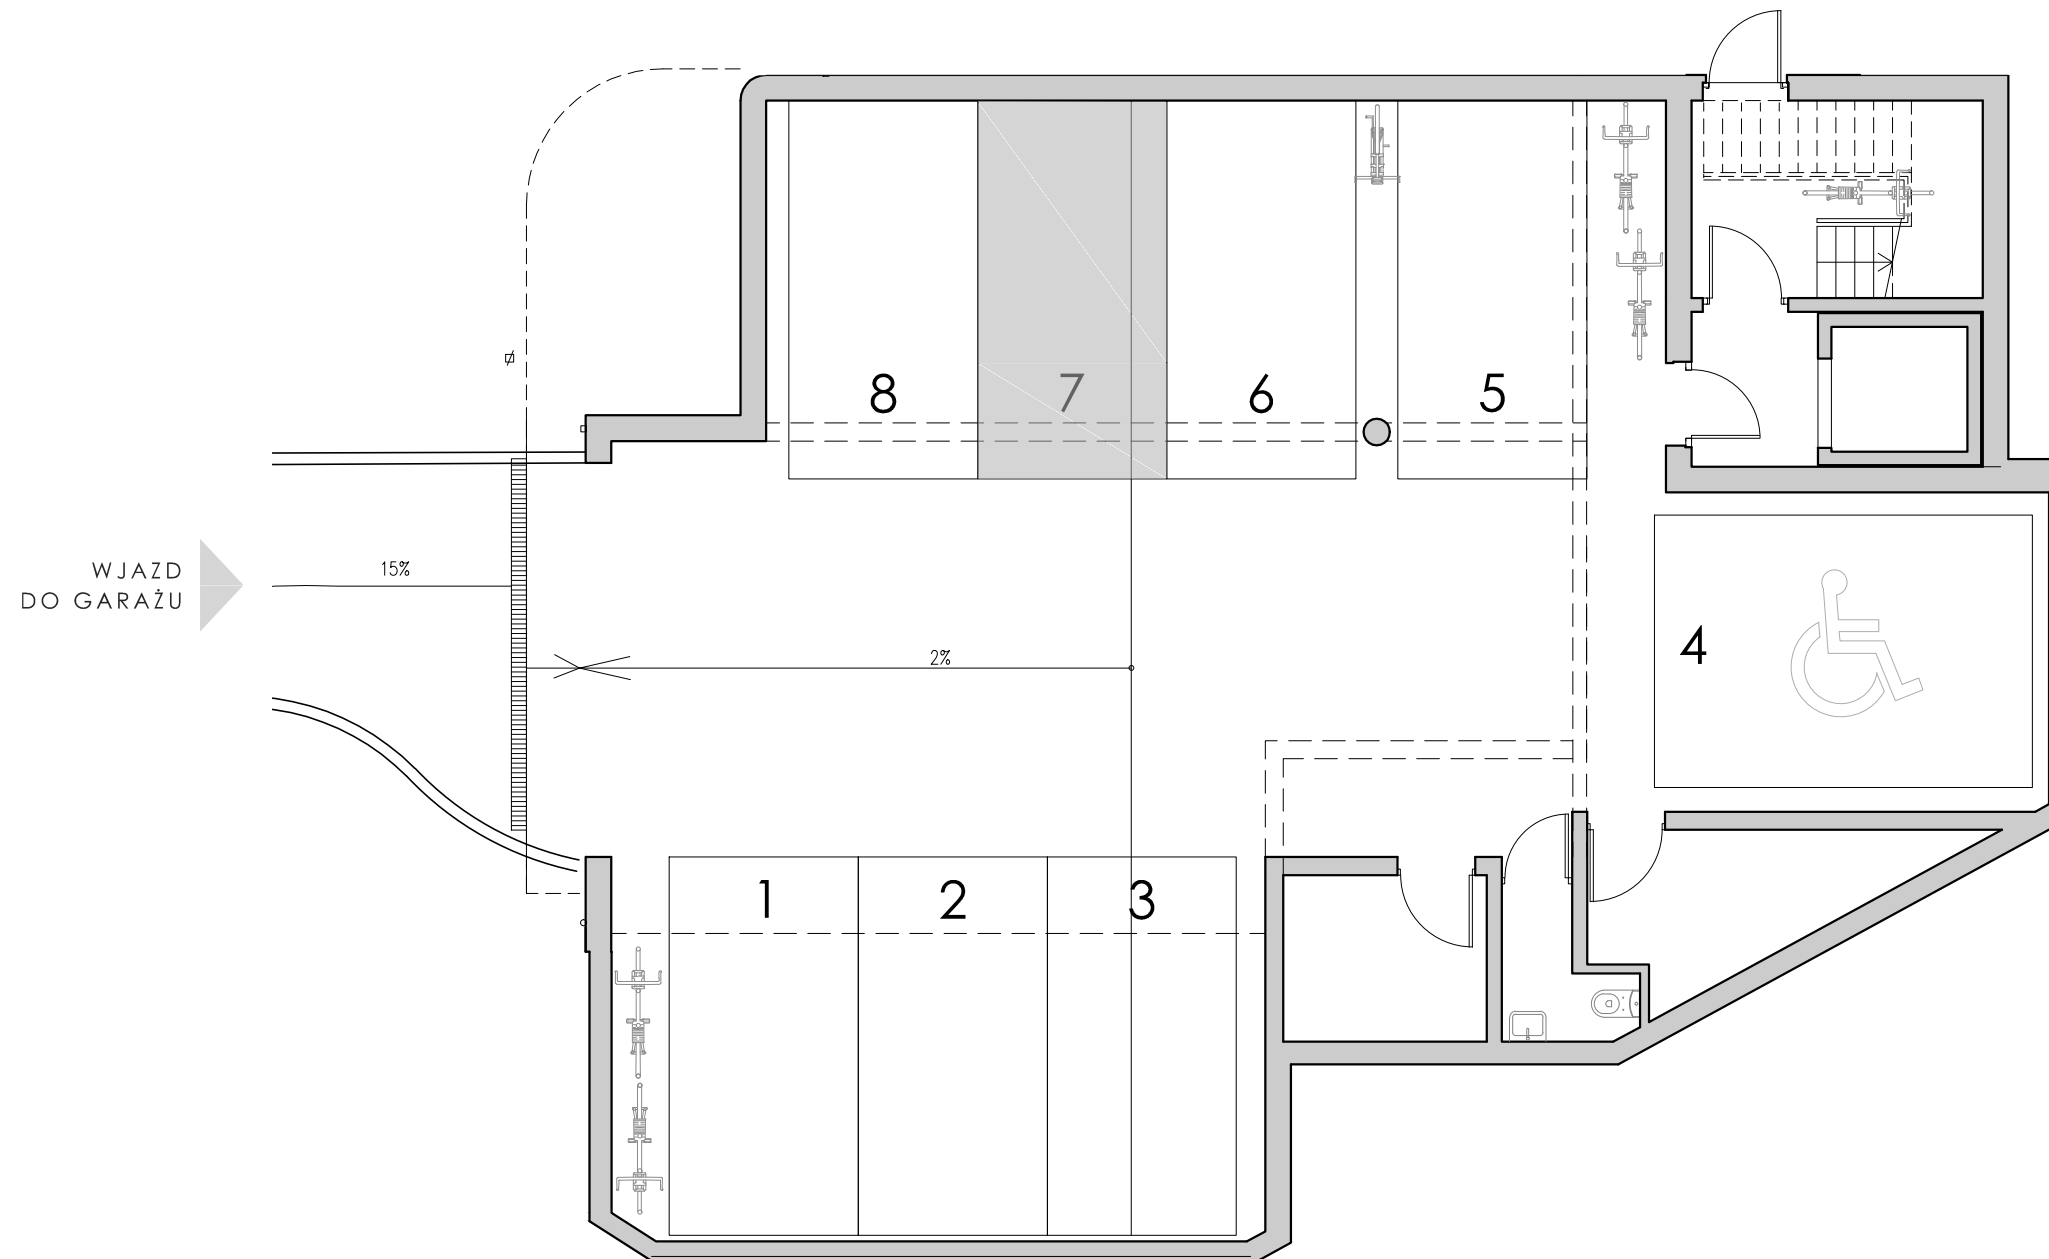

miejsce postojowe numer 7
hala garażowa

