



BUDYNEK WIELORODZINNY Z GARAŻEM PODZIEMNYM  
ul. Kombatantów 20, 81-519 GDYNIA

PROPOZYCJA ARANŻACJI

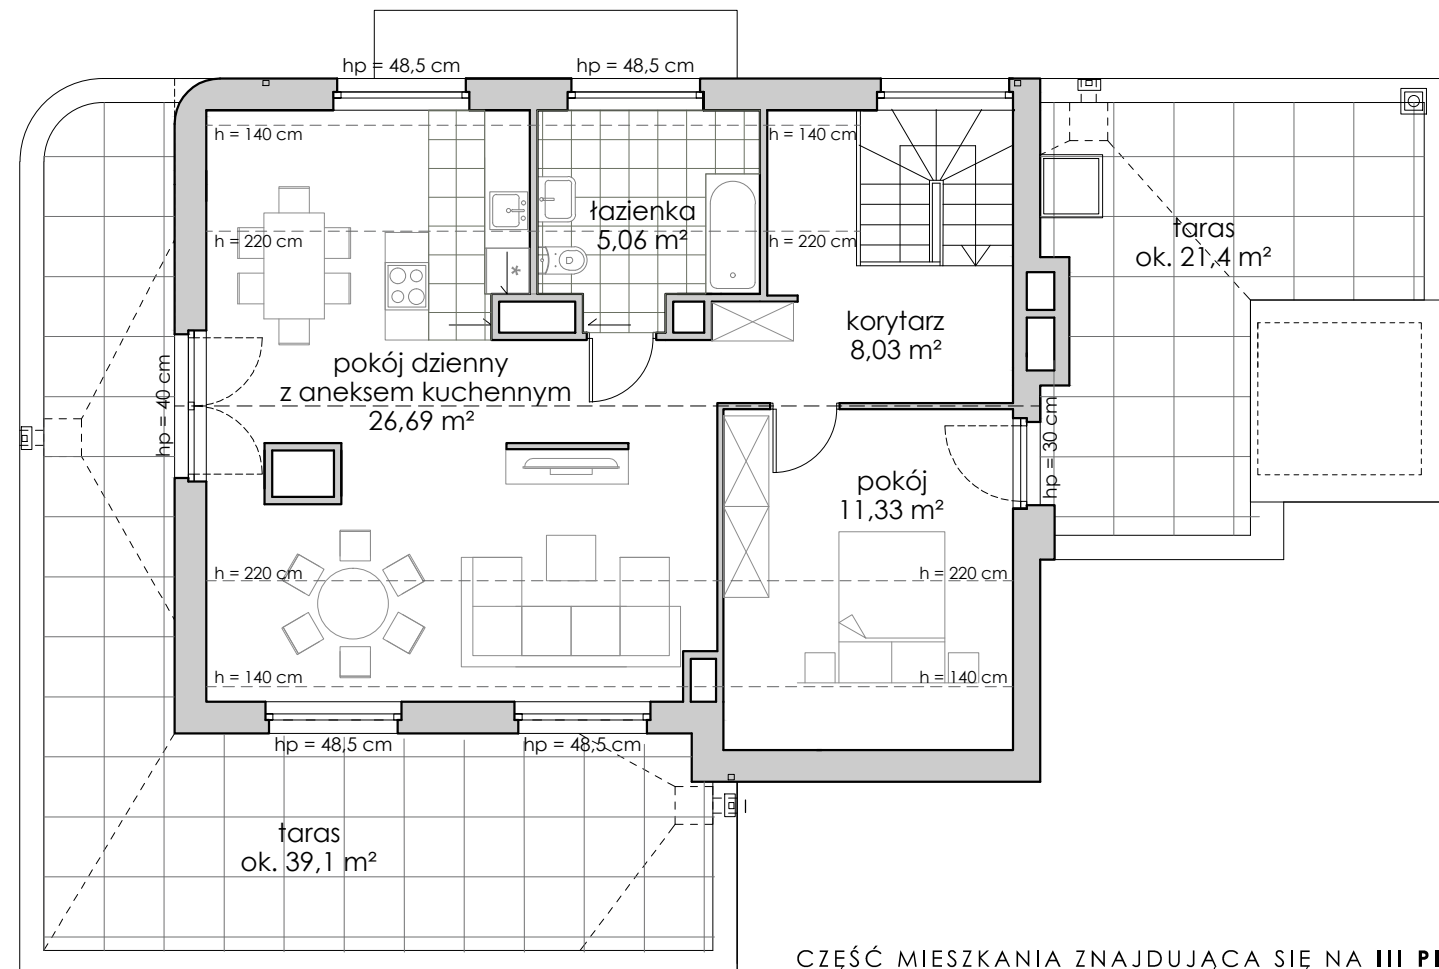


CZĘŚĆ MIESZKANIA ZNAJDUJĄCA SIĘ NA III PIĘTRZE

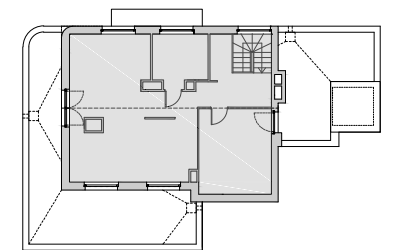


SCHEMAT III PIĘTRA

mieszkanie nr 7  
II i III piętro  
Pu = **59,53 m<sup>2</sup>**

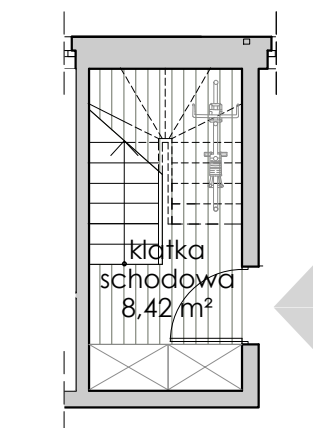

CZĘŚĆ MIESZKANIA ZNAJDUJĄCA SIĘ NA II PIĘTRZE

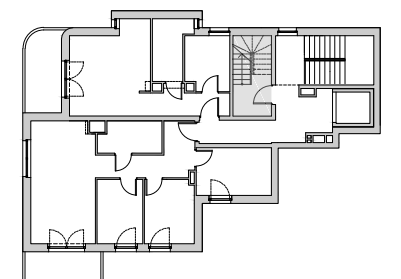

SCHEMAT II PIĘTRA

